


ZAKRYTOVÁ DOSKA -  
OTVOR V STREDE

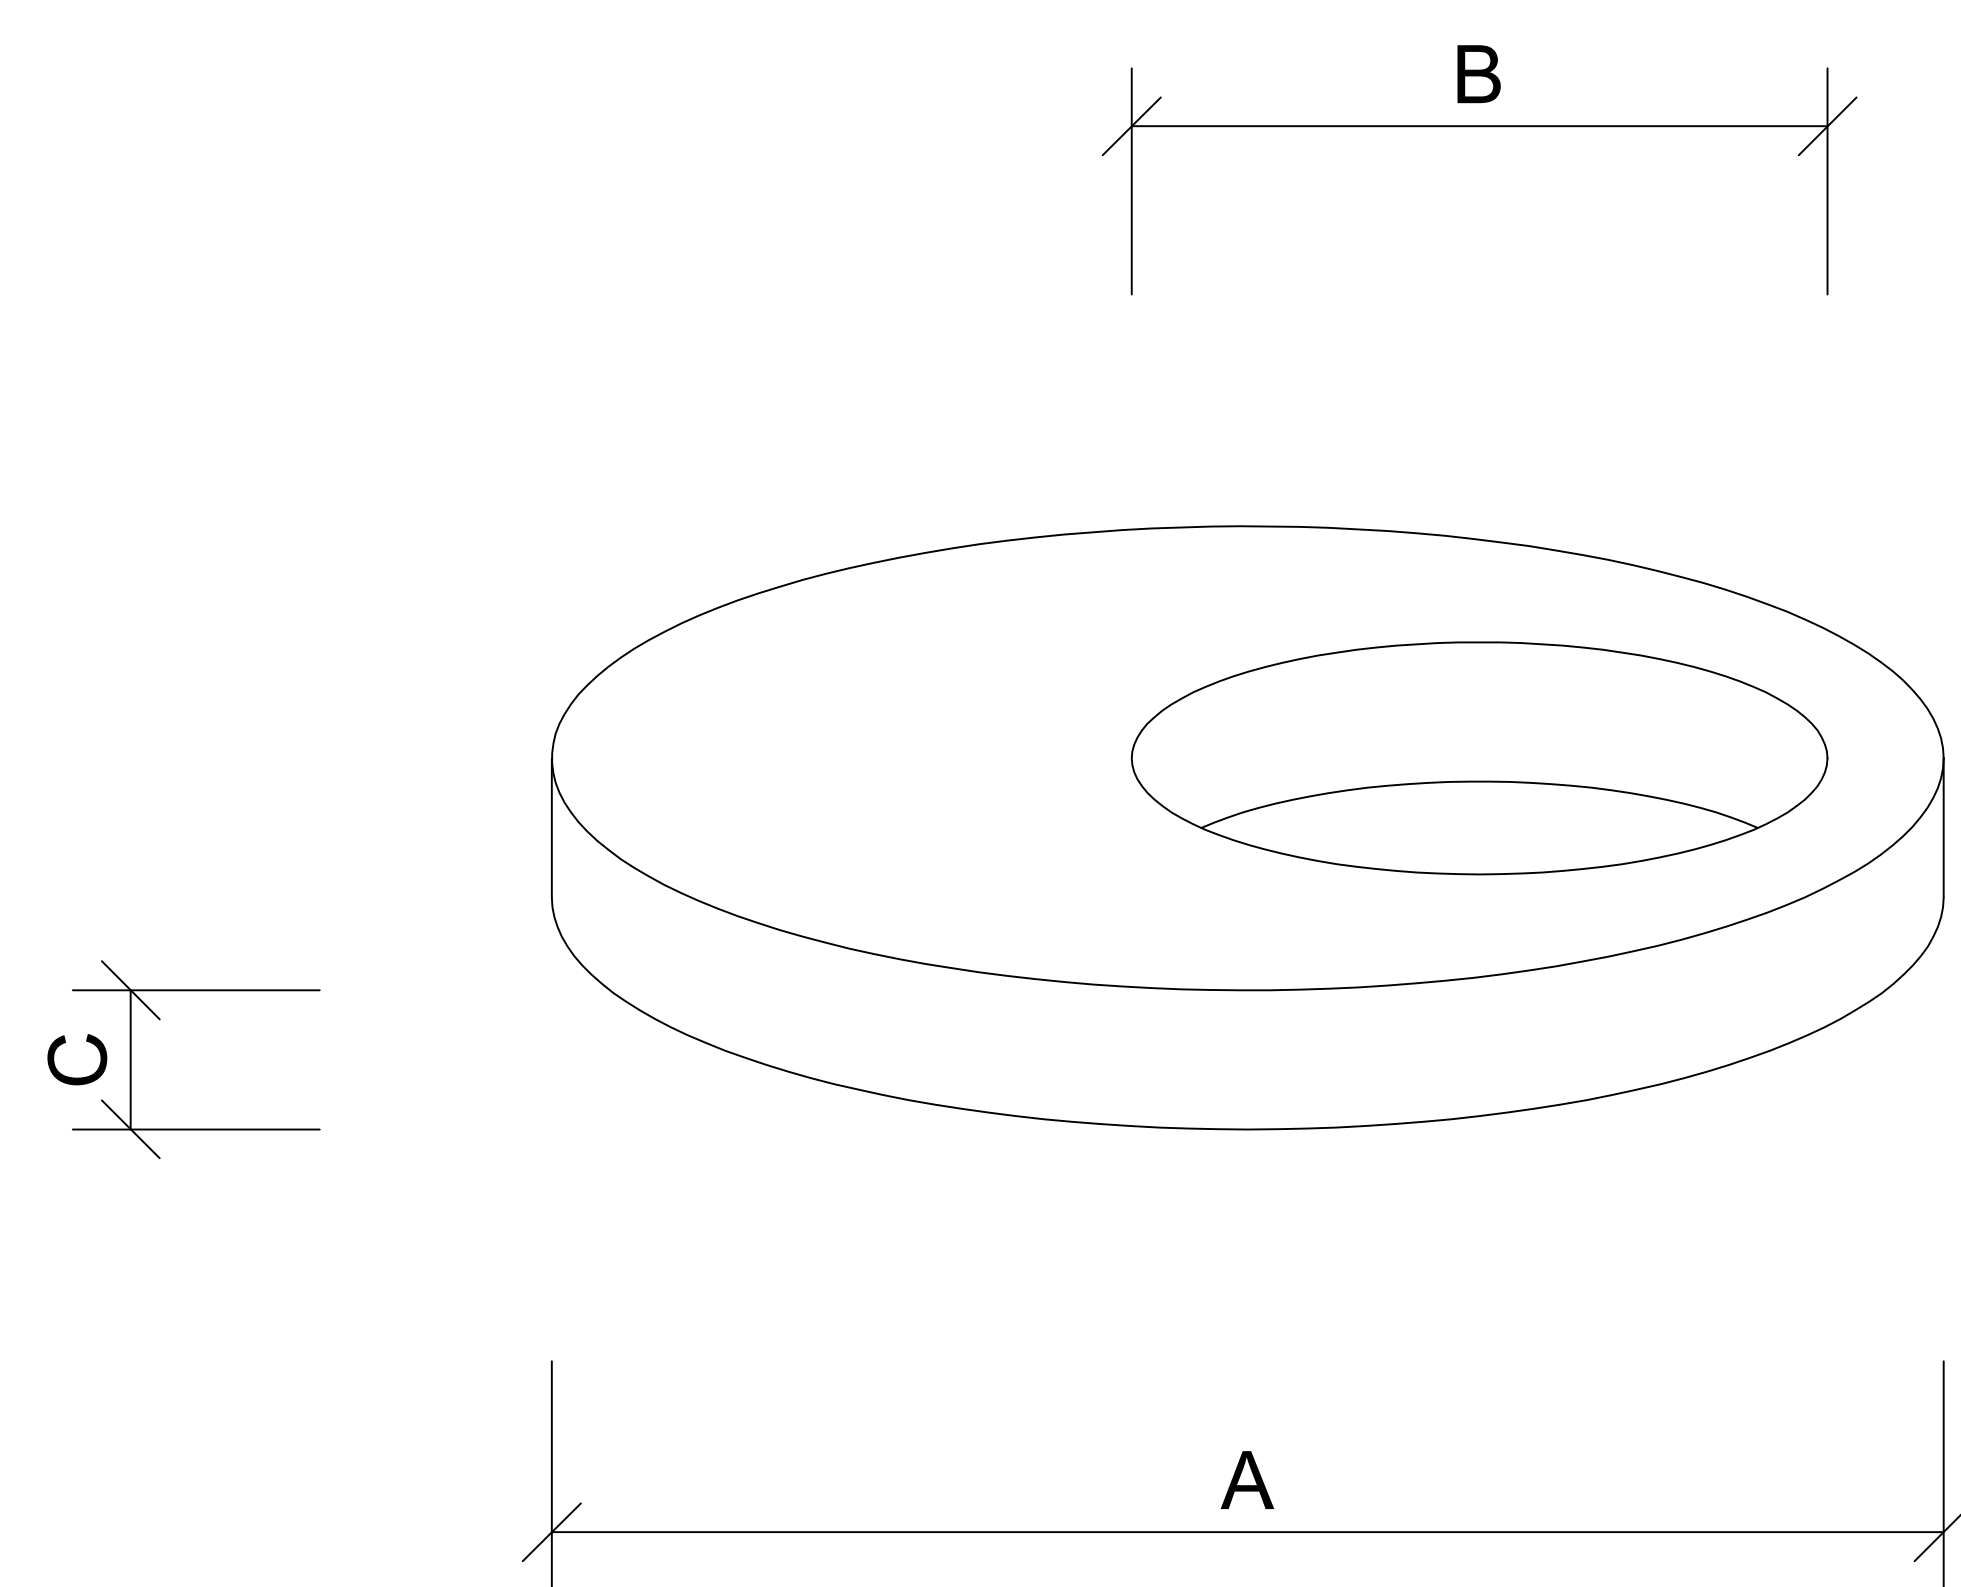

ZAKRYTOVÁ DOSKA -  
OTVOR NA KRAJI